



ZUFAHRT
PARKHAUS/
WERKSTATT


ZUFAHRT
AUTOHAUS

16 OKTOBERSTRASSE

LUDWIGSTRASSE


FANTASIESTRASSE

FANTASIESTRASSE

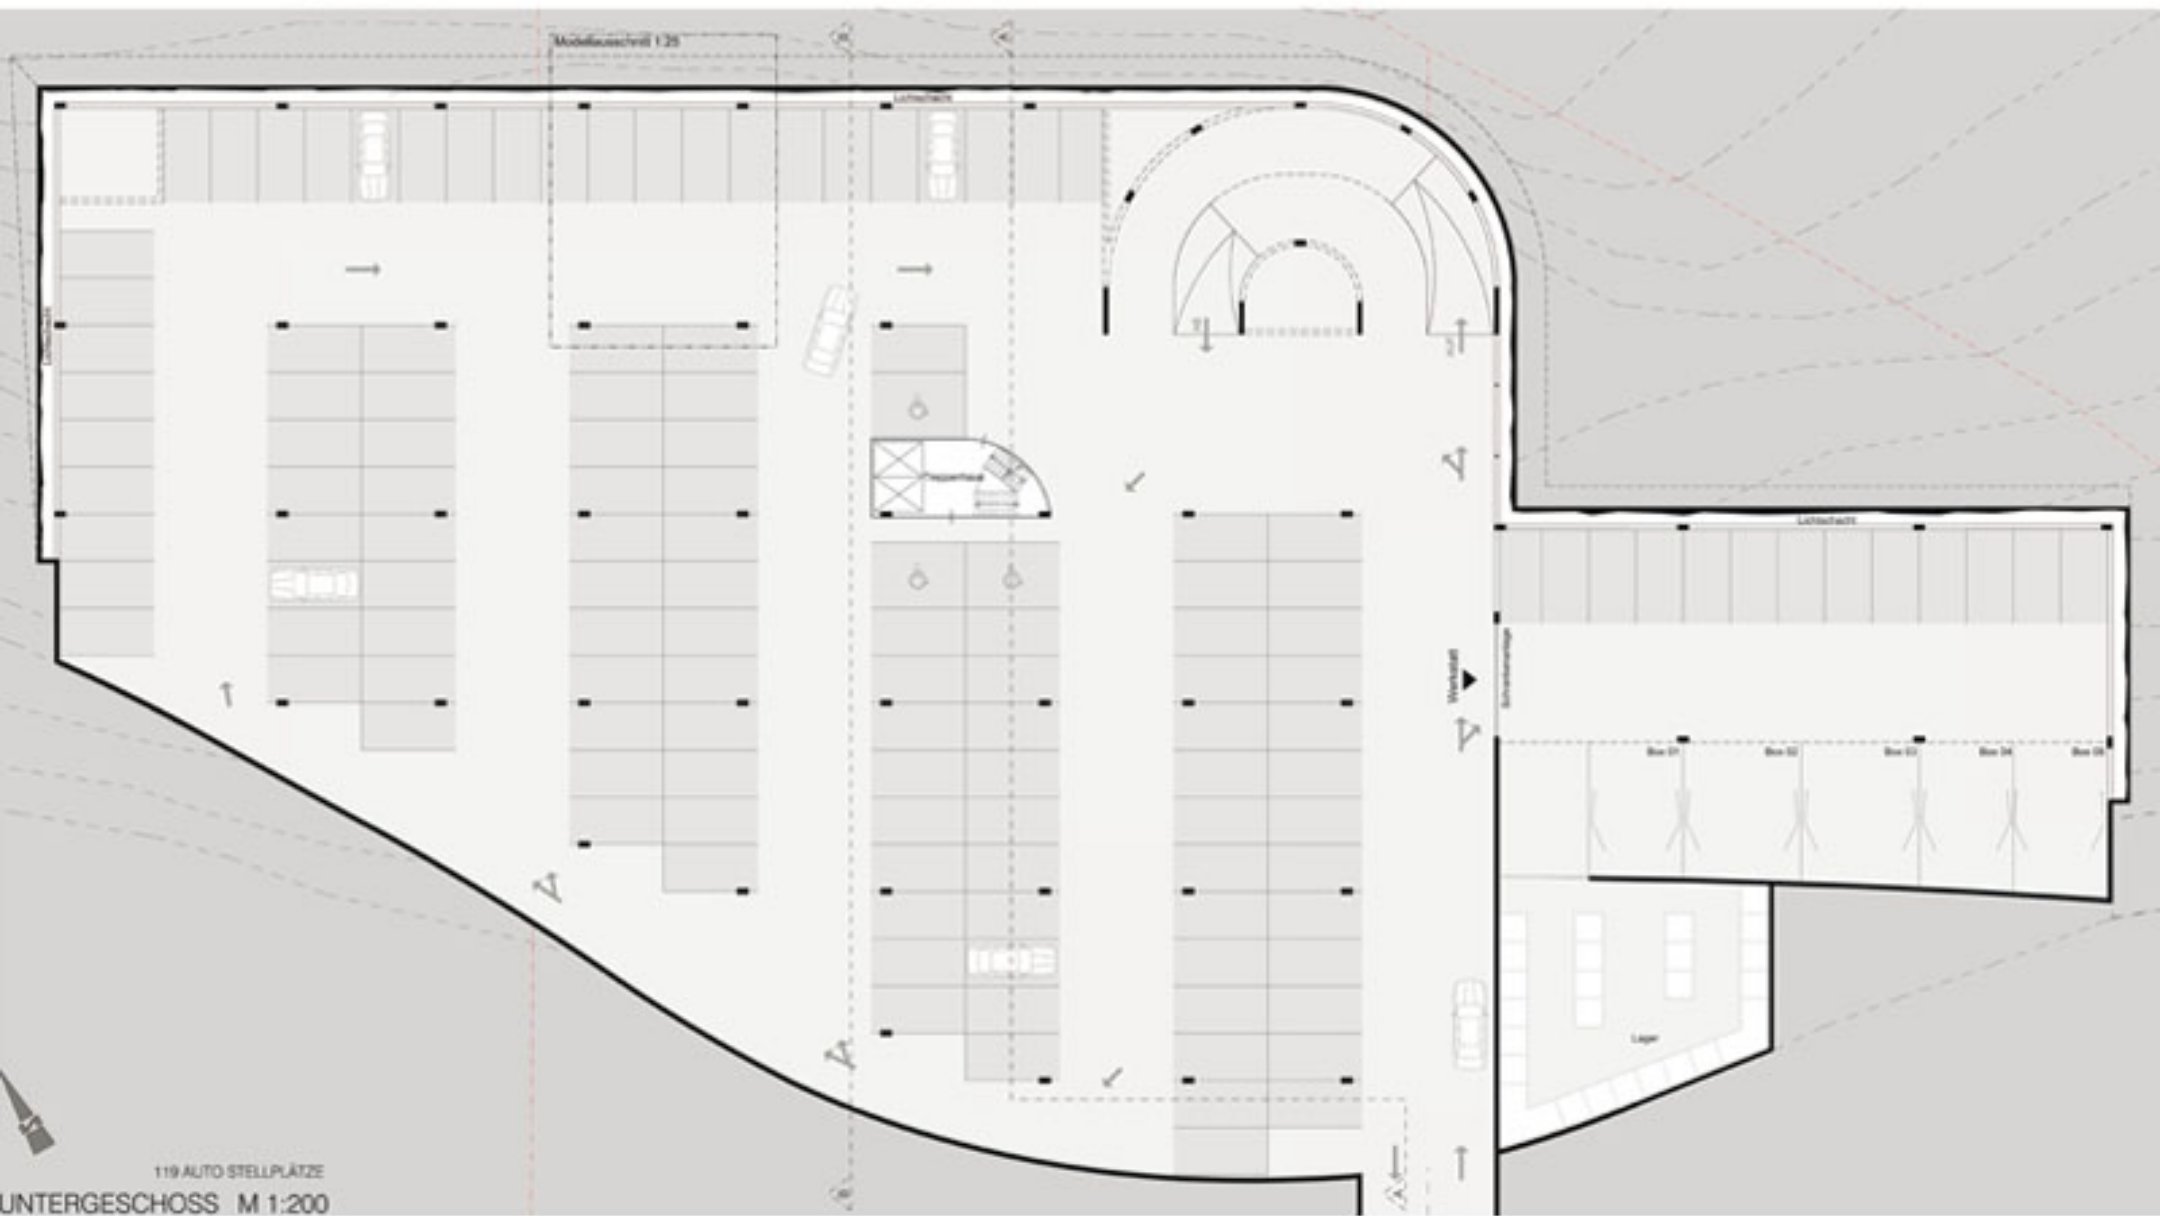


119 AUTO STELLPLÄTZE


UNTERGESCHOSS M 1:200

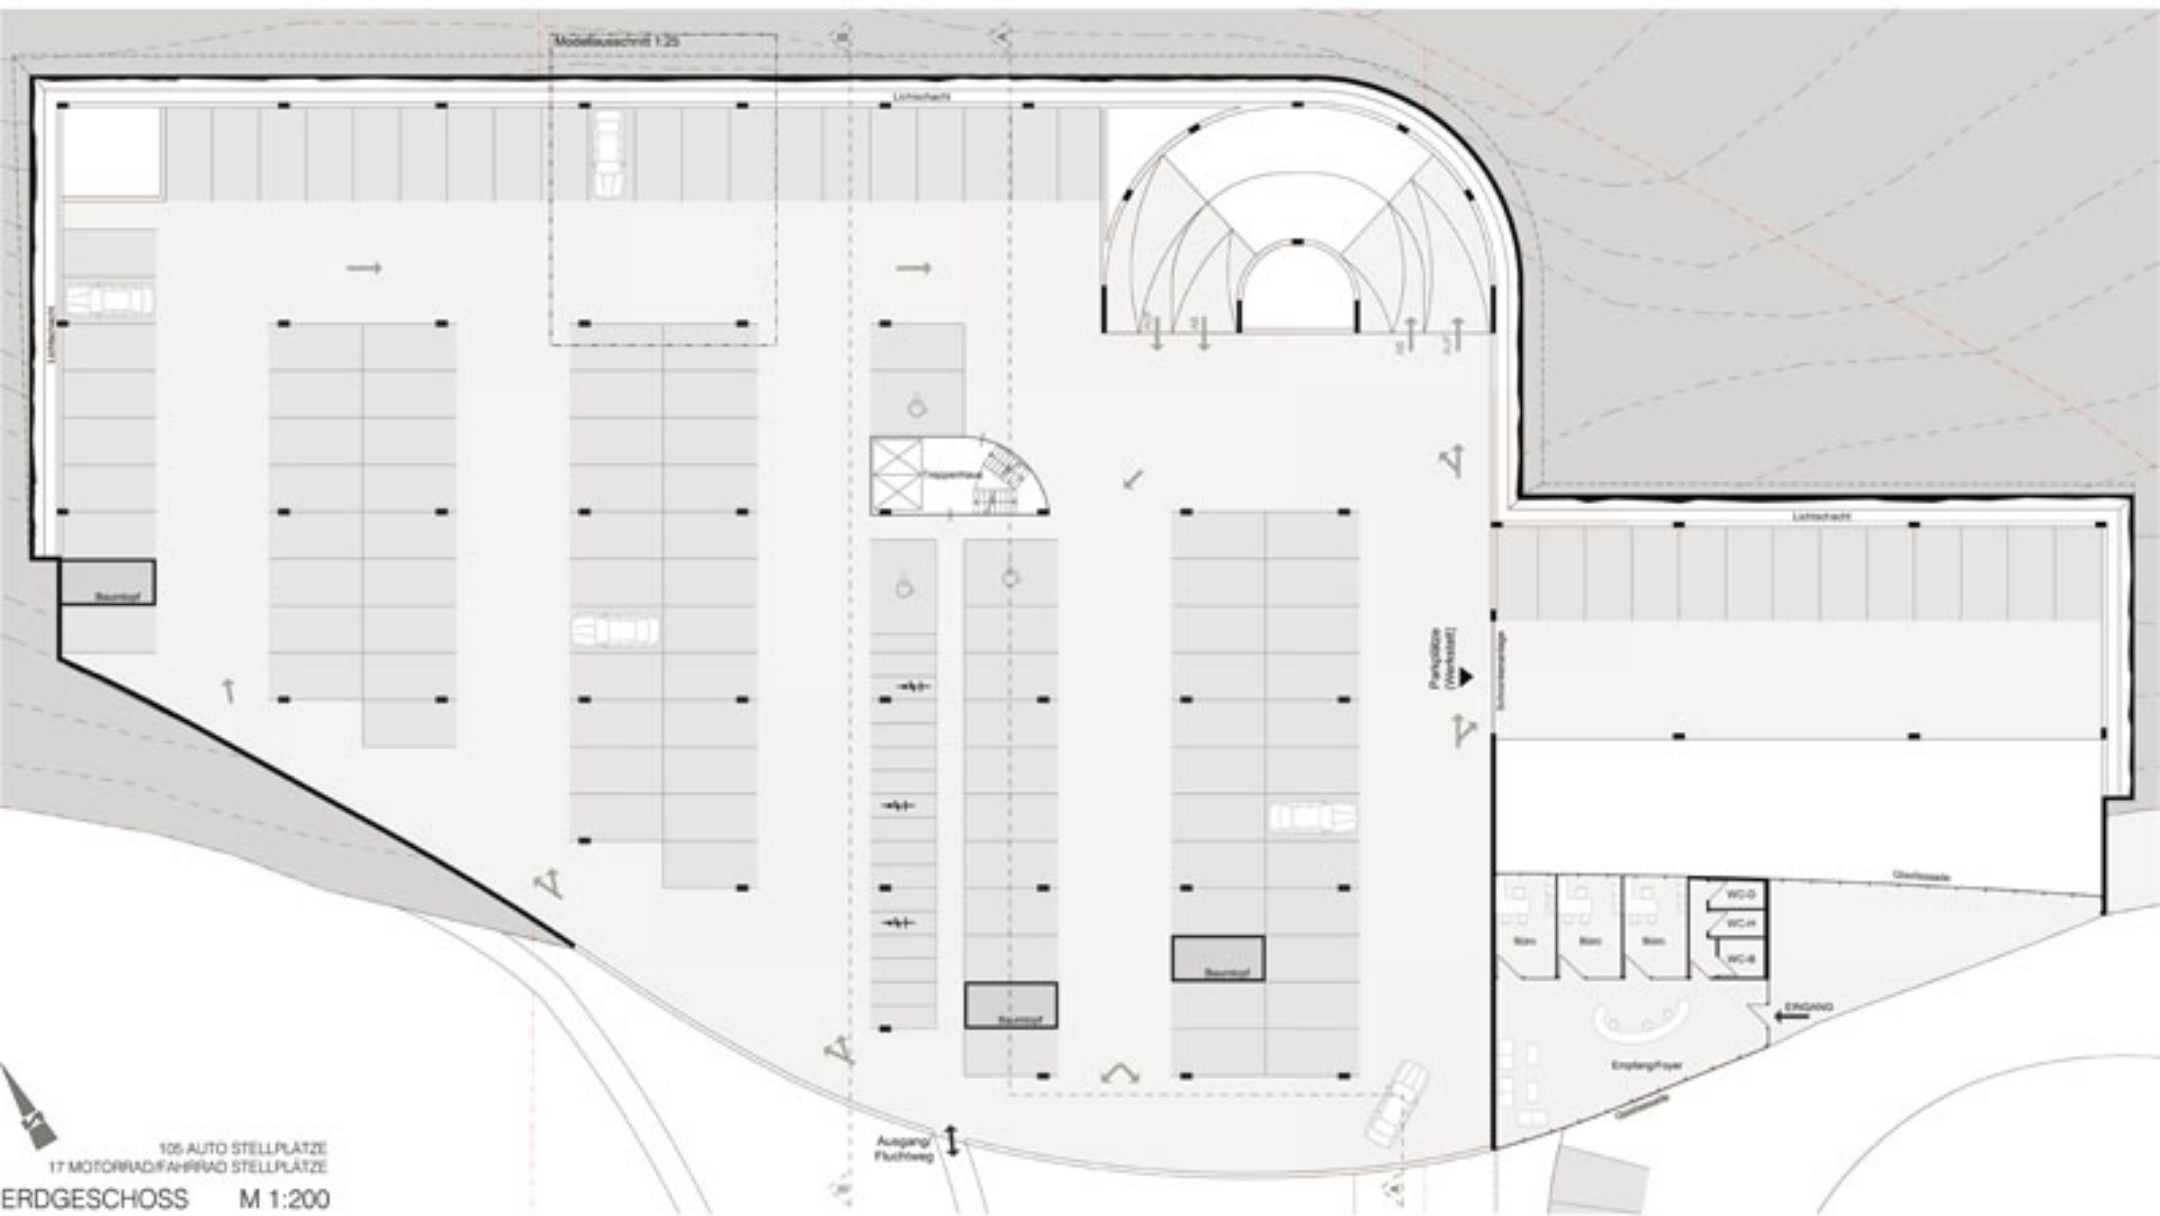



105 AUTO STELLPLÄTZE
 17 MOTORRADFAHRRAU STELLPLÄTZE
 ERDGESCHOSS M 1:200

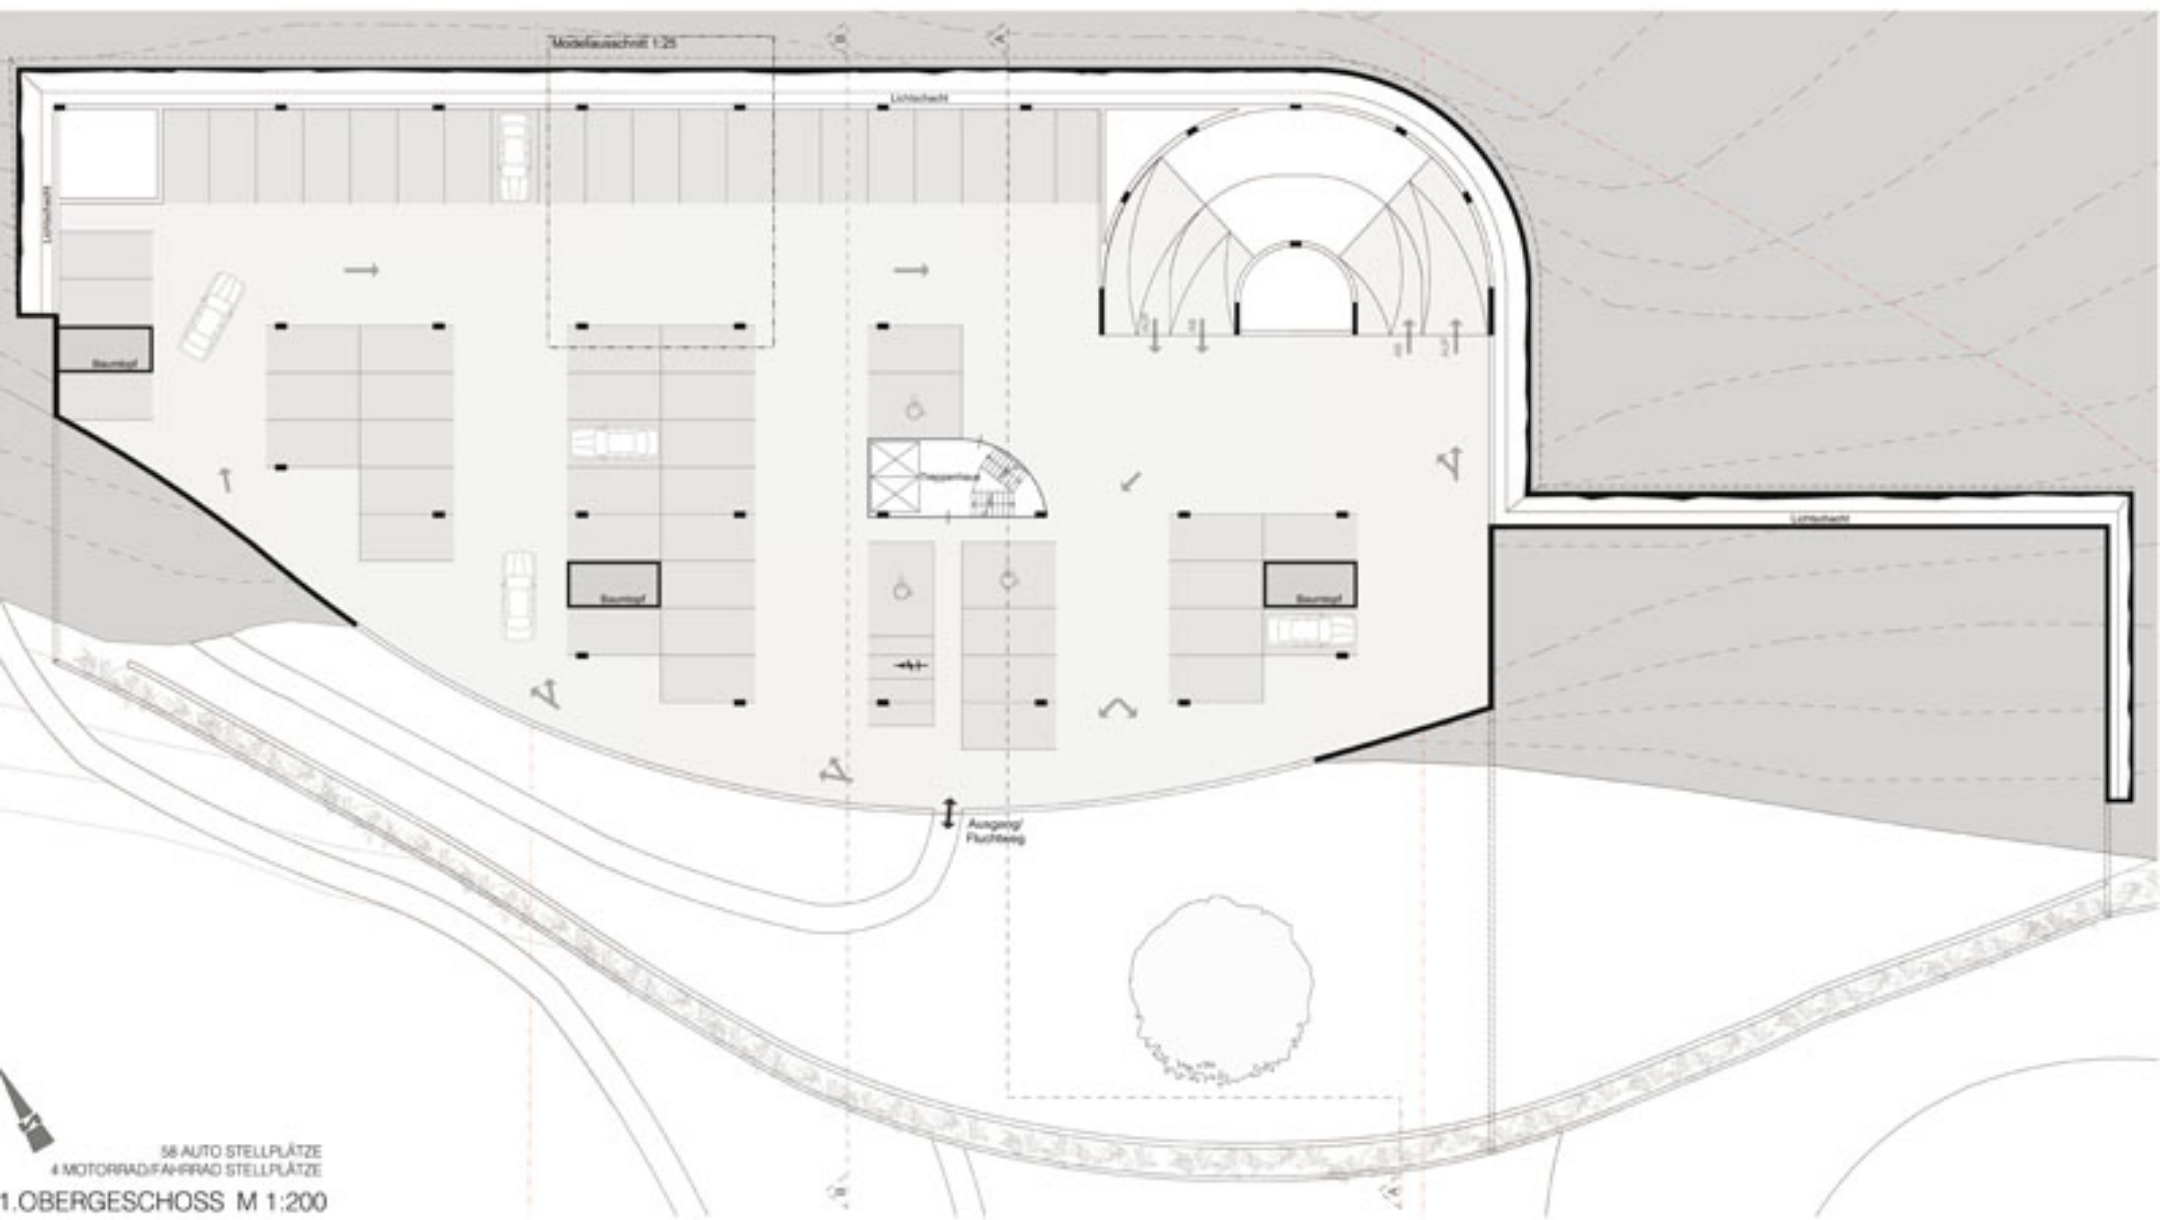

58 AUTO STELLPLÄTZE
4 MOTORRAD/FAHRRAD STELLPLÄTZE
1. OBERGESCHOSS M 1:200

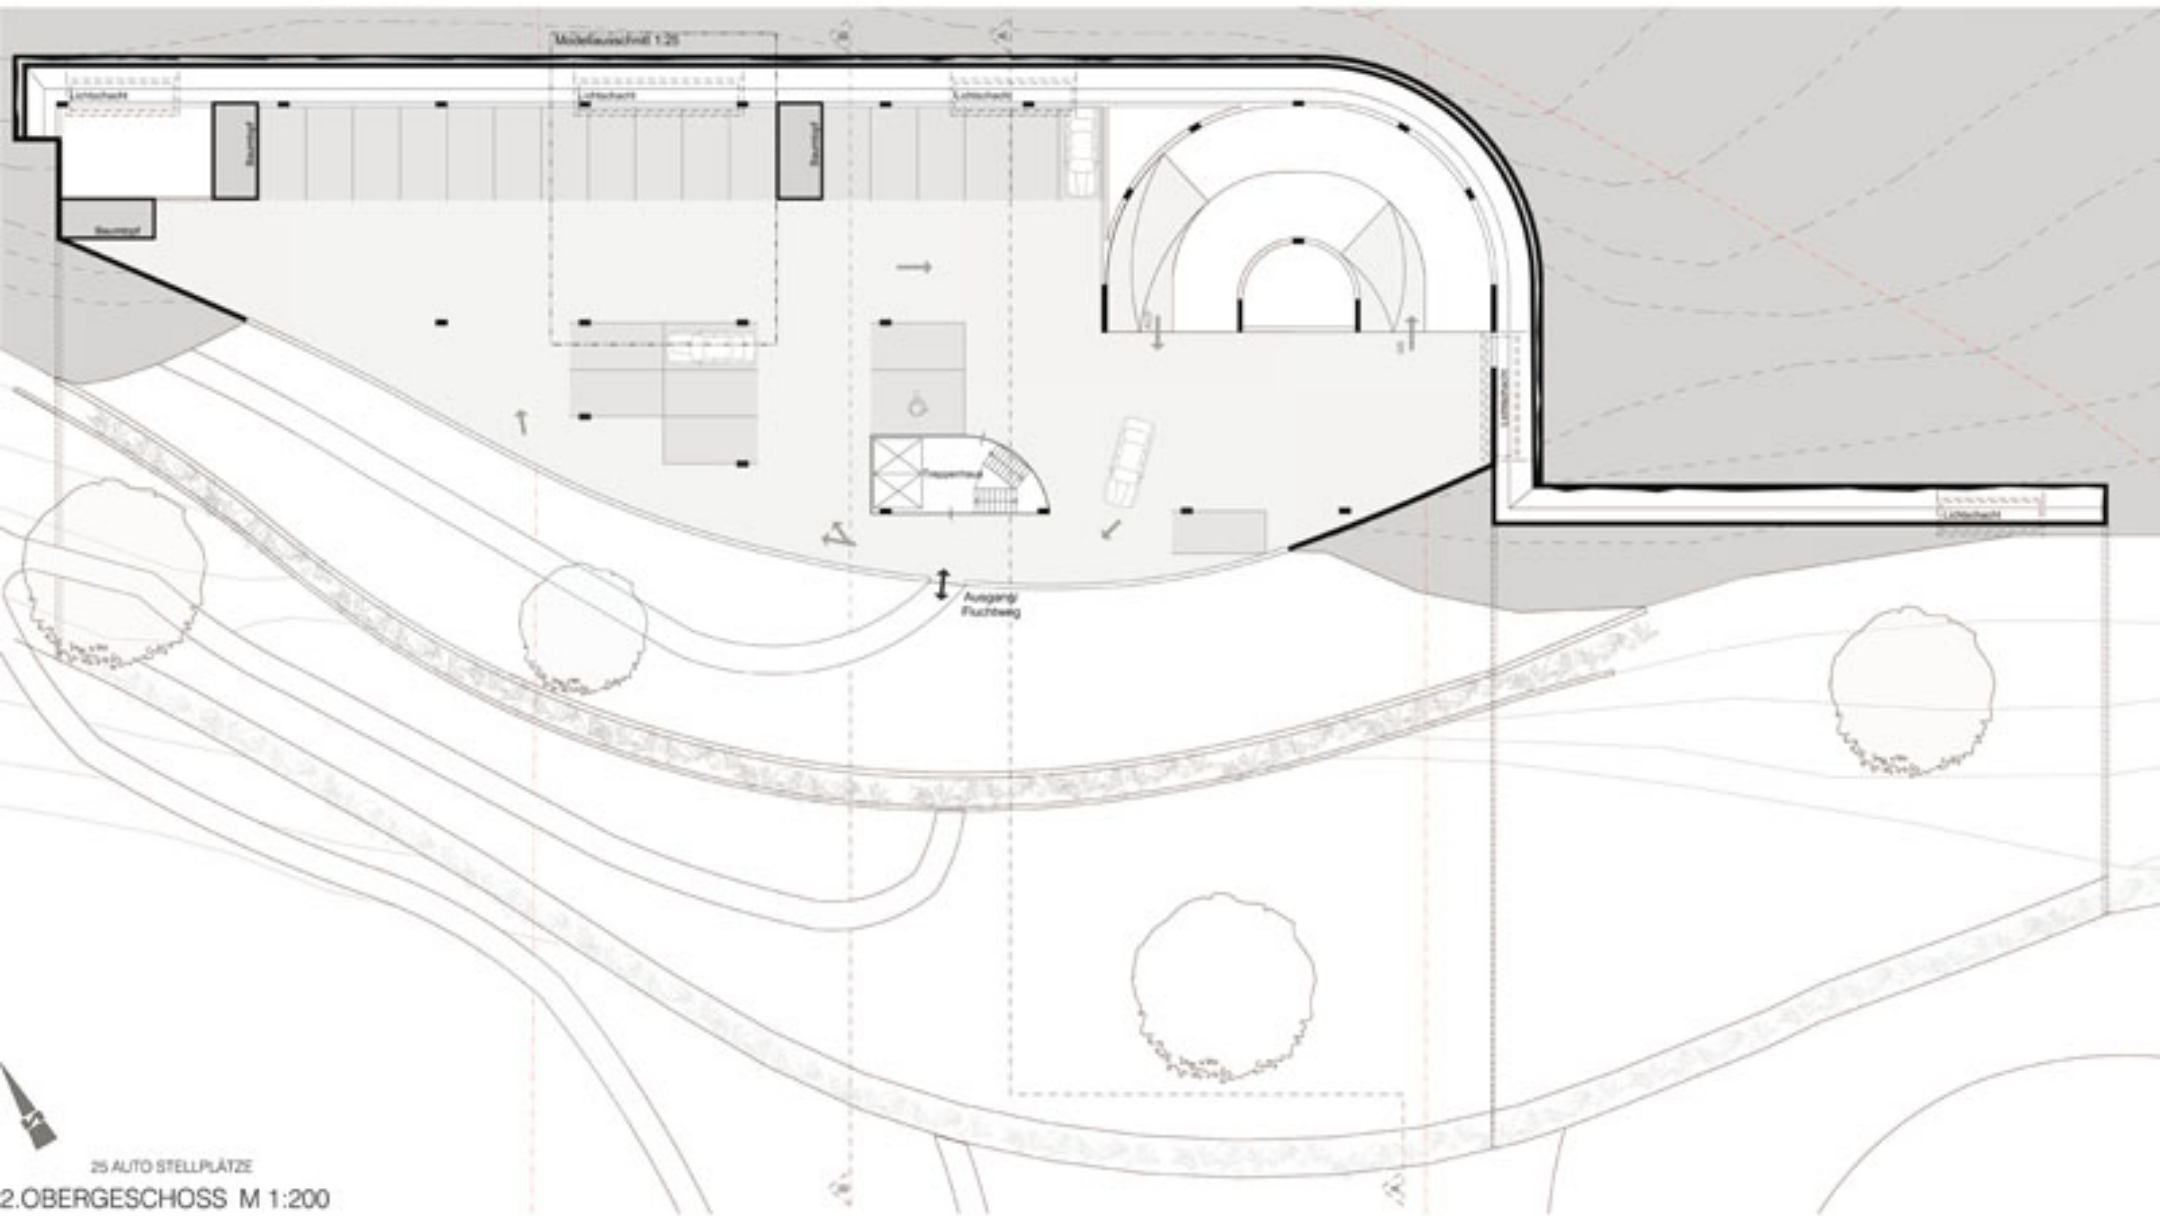

25 AUTO STELLPLÄTZE
2.OBERGESCHOSS M 1:200

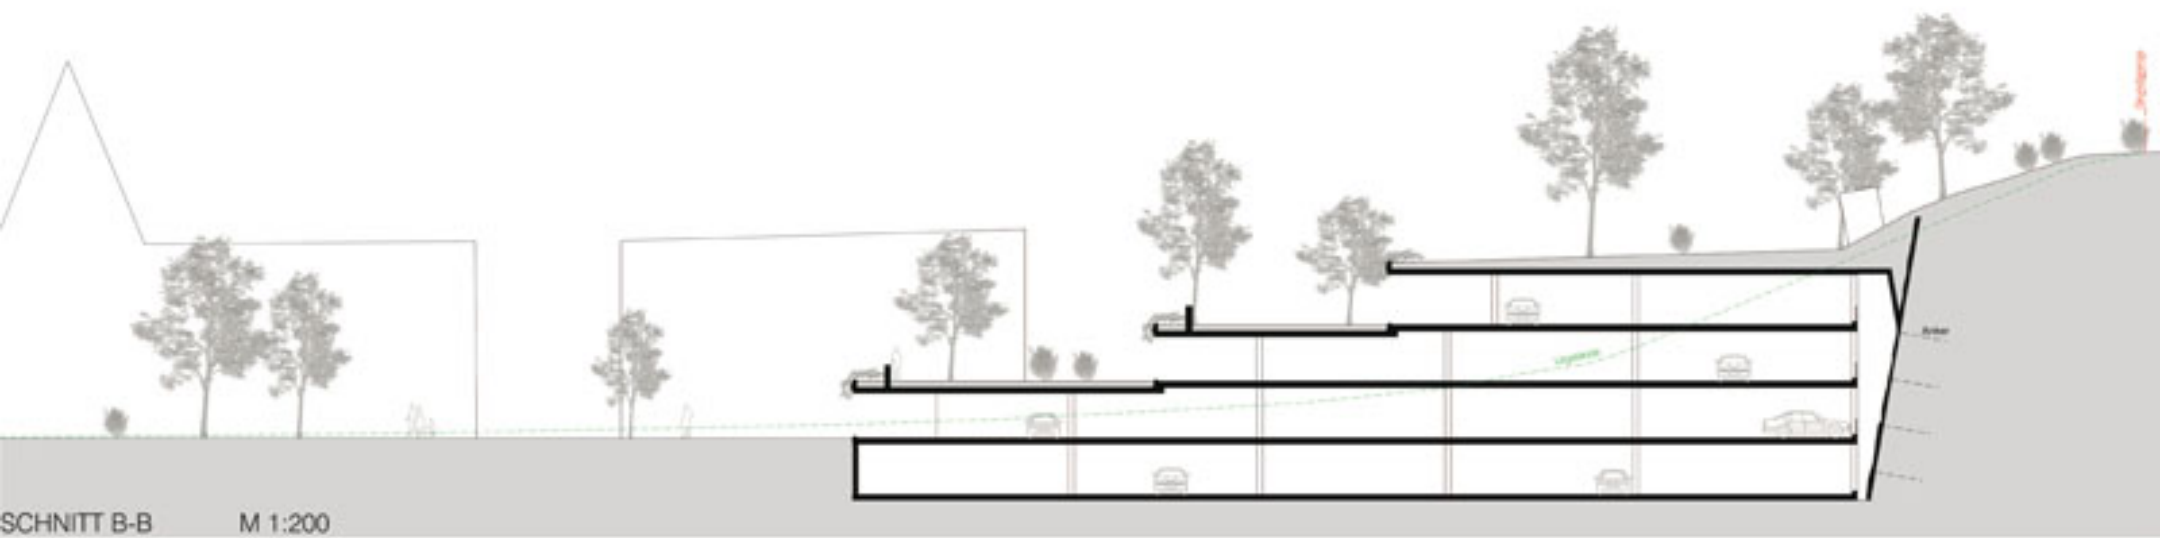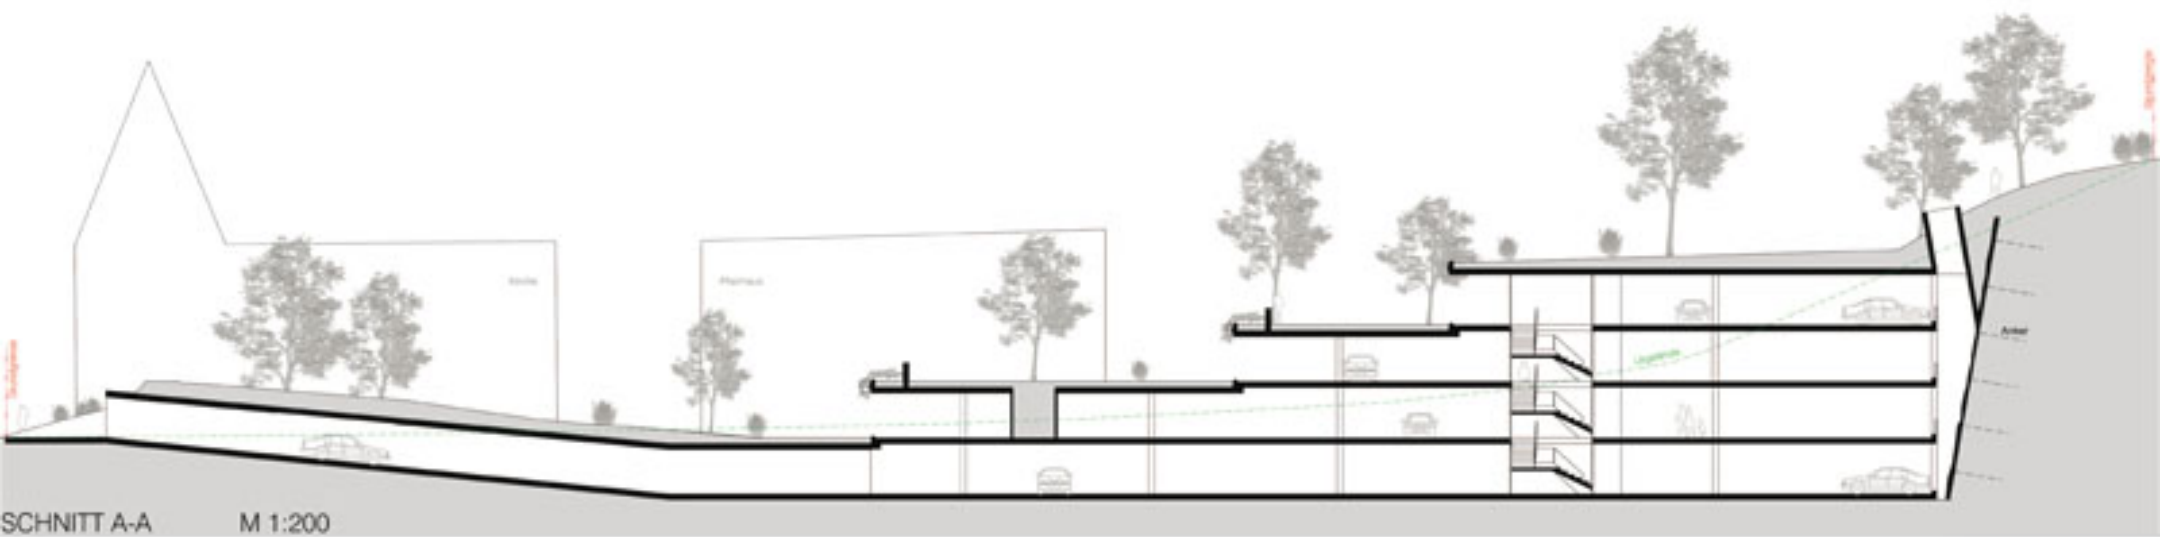





MODELLAUSSCHNITT



LICHTSCHACHT 1.OBERGESCHOSS



LICHTSCHACHT UNTERGESCHOSS