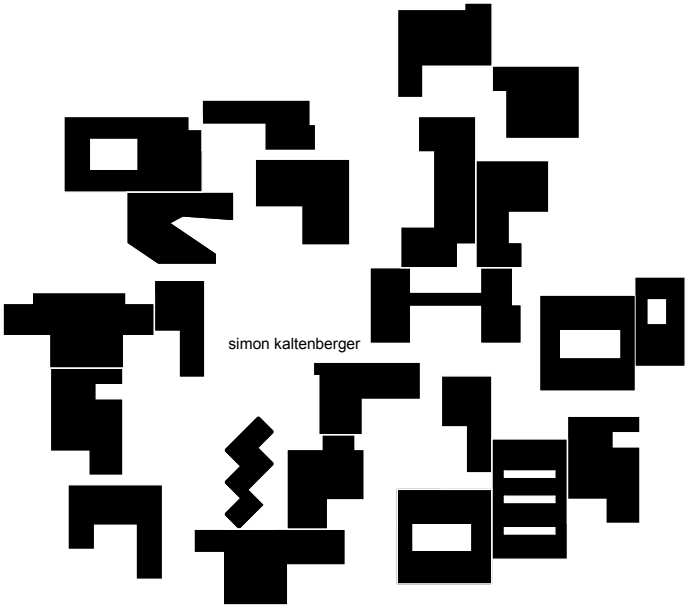
simon kaltenberger

lageplan

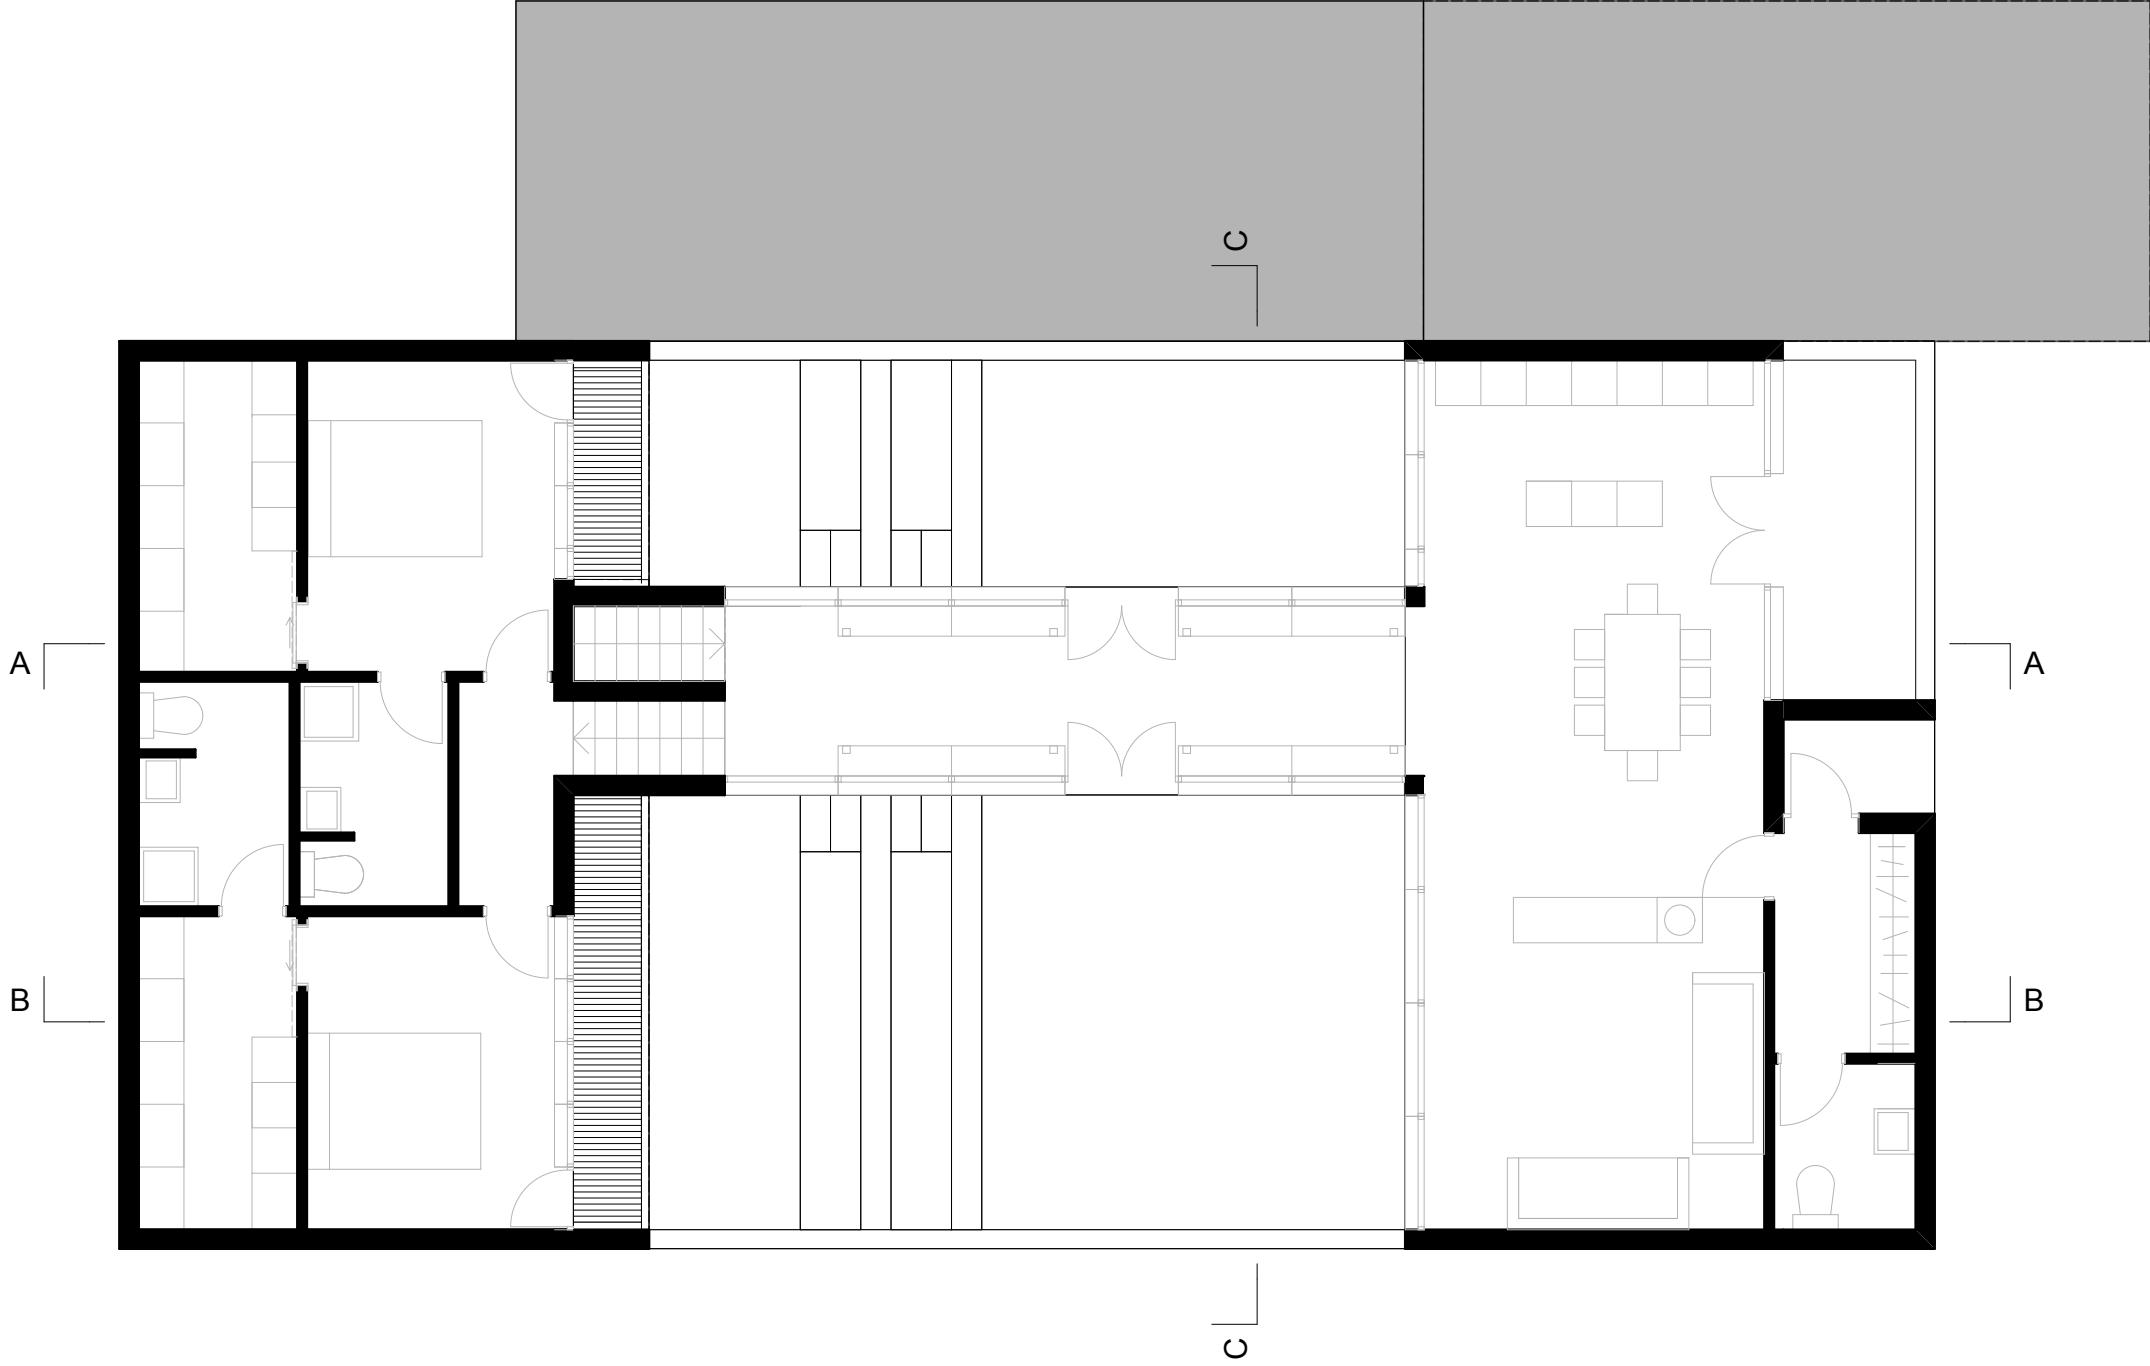

0 1 2

grundriss erdgeschoss

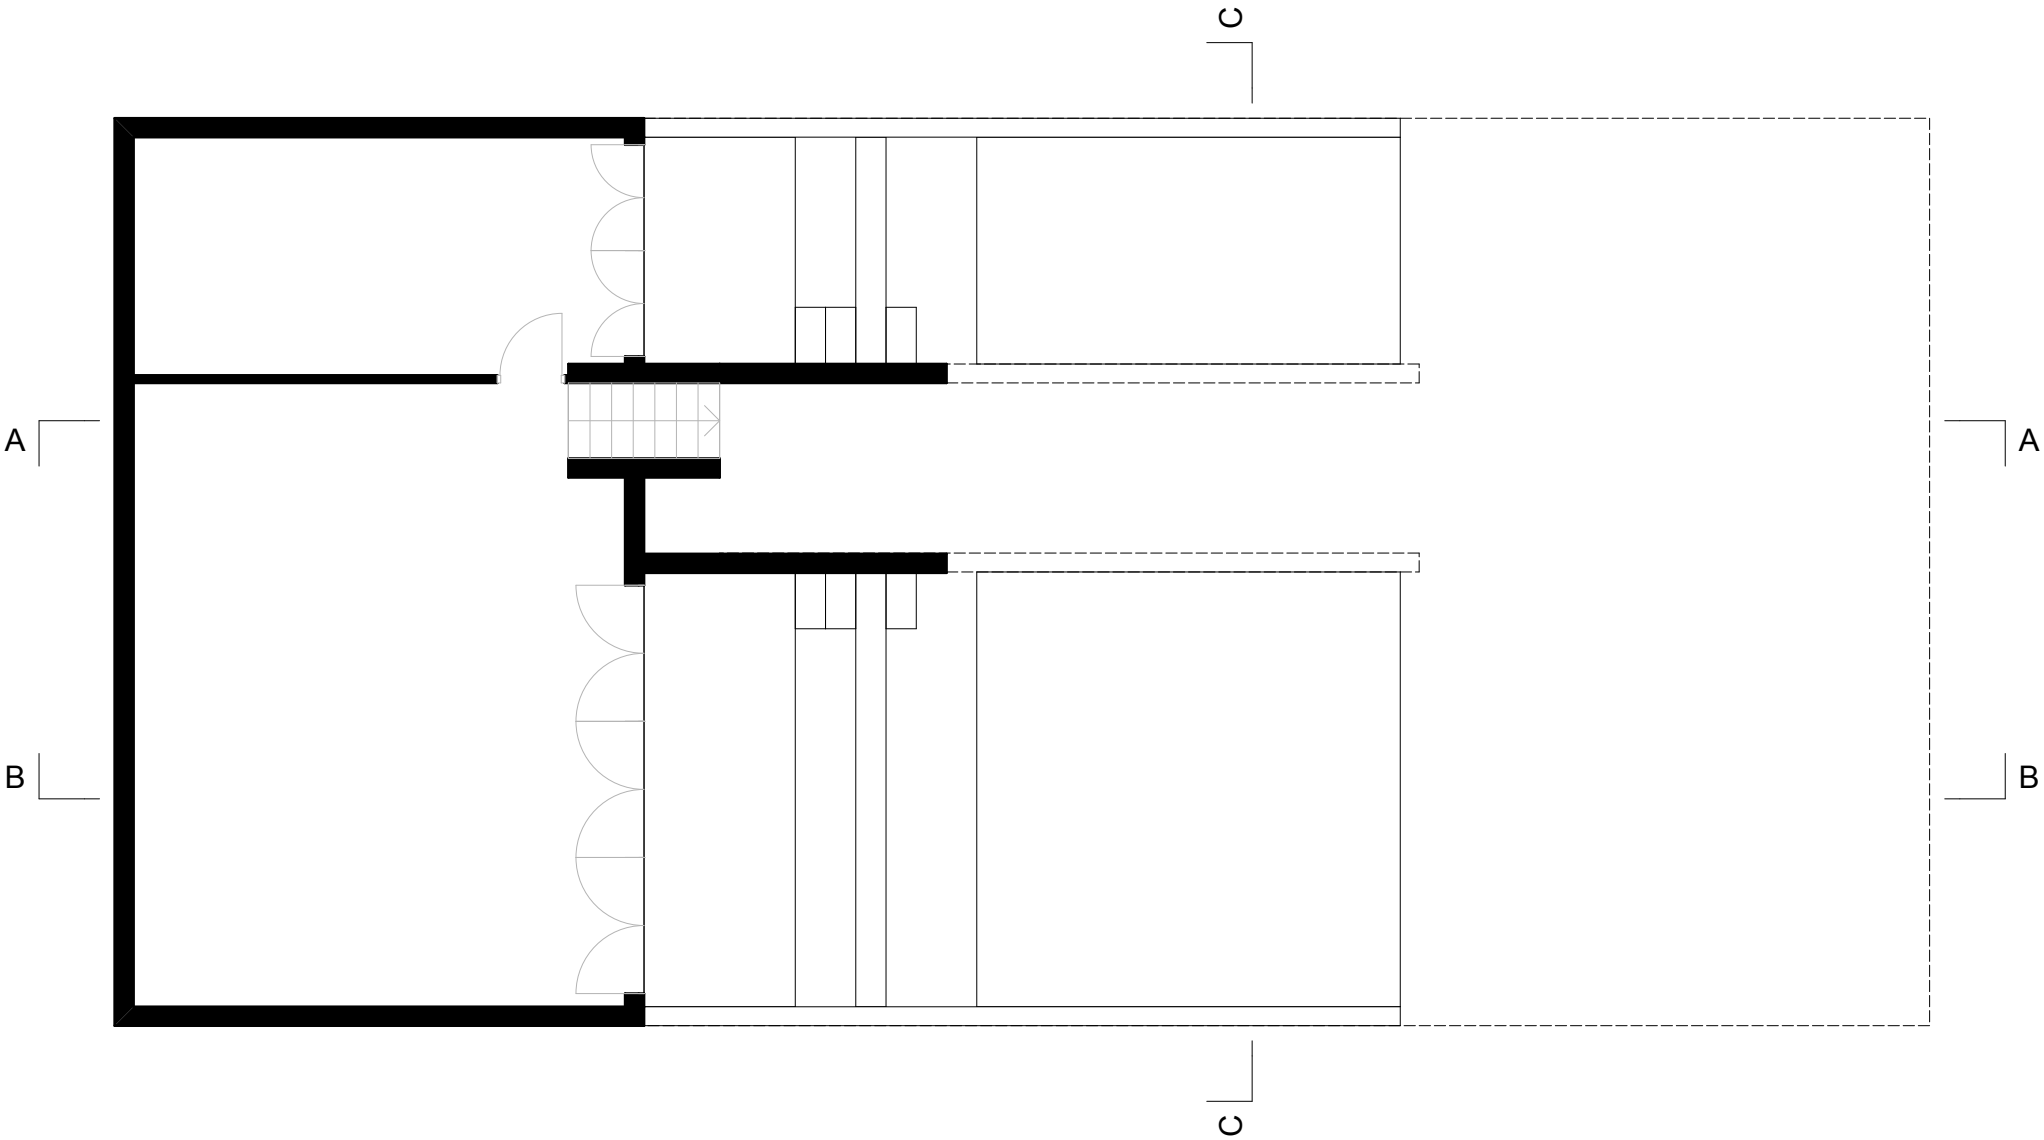

0 1 2

grundriss untergeschoss

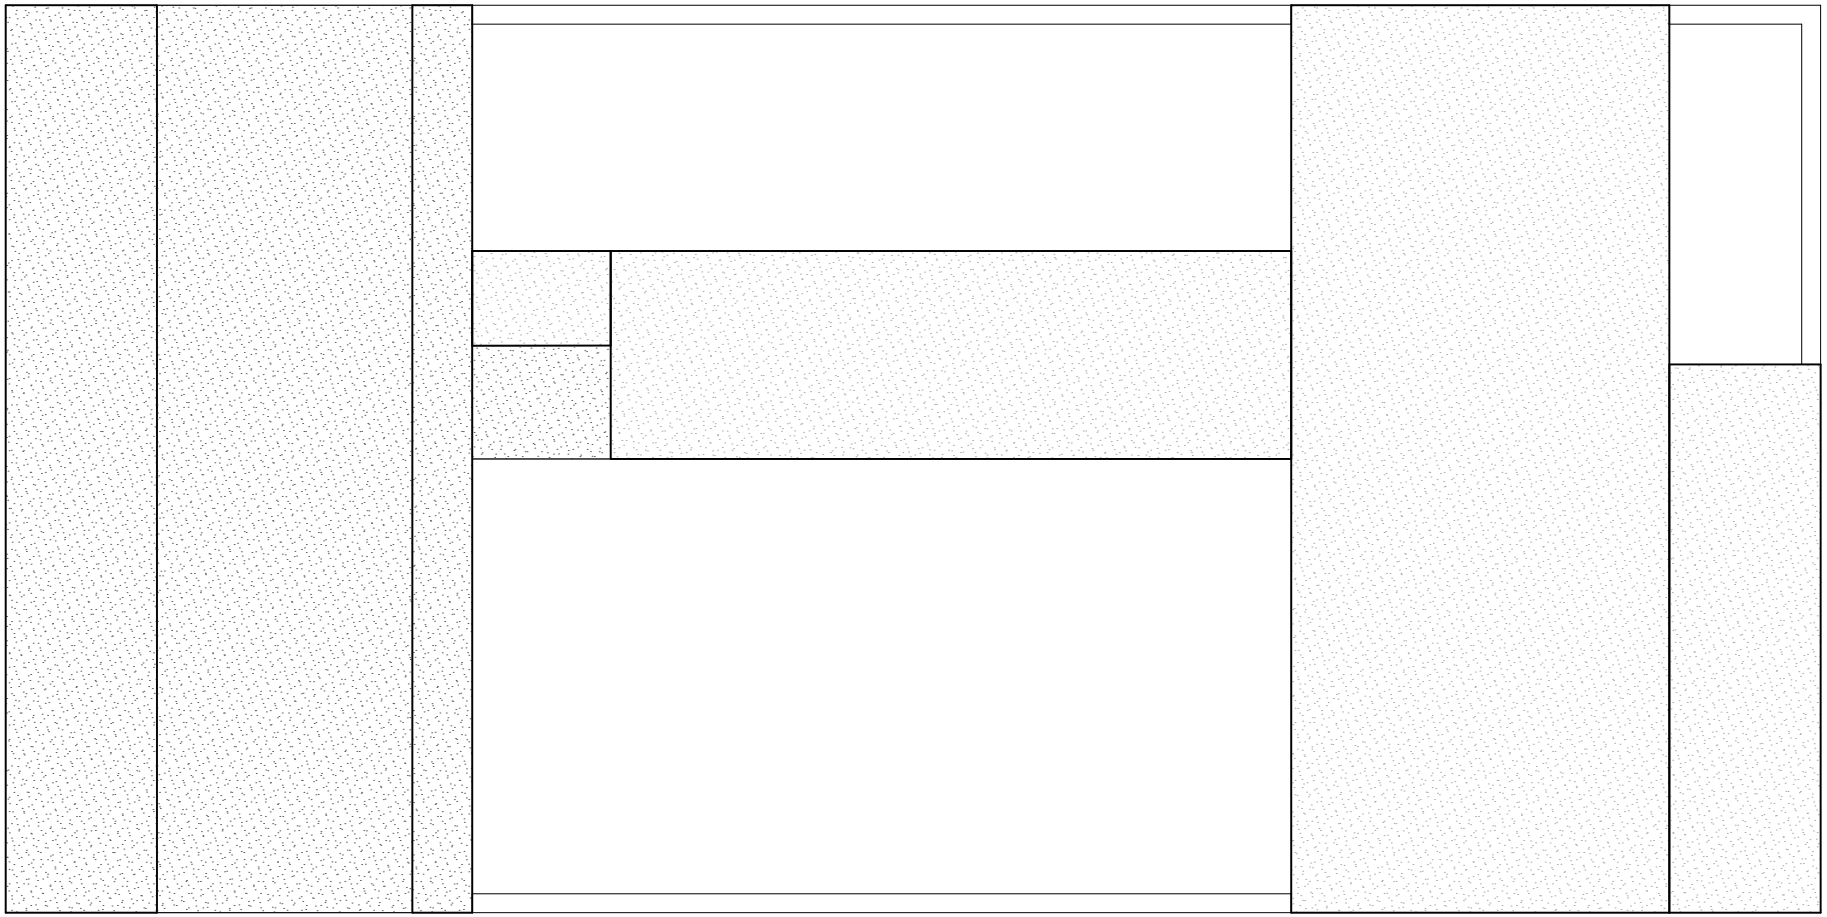

0 1 2

dachdraufsicht

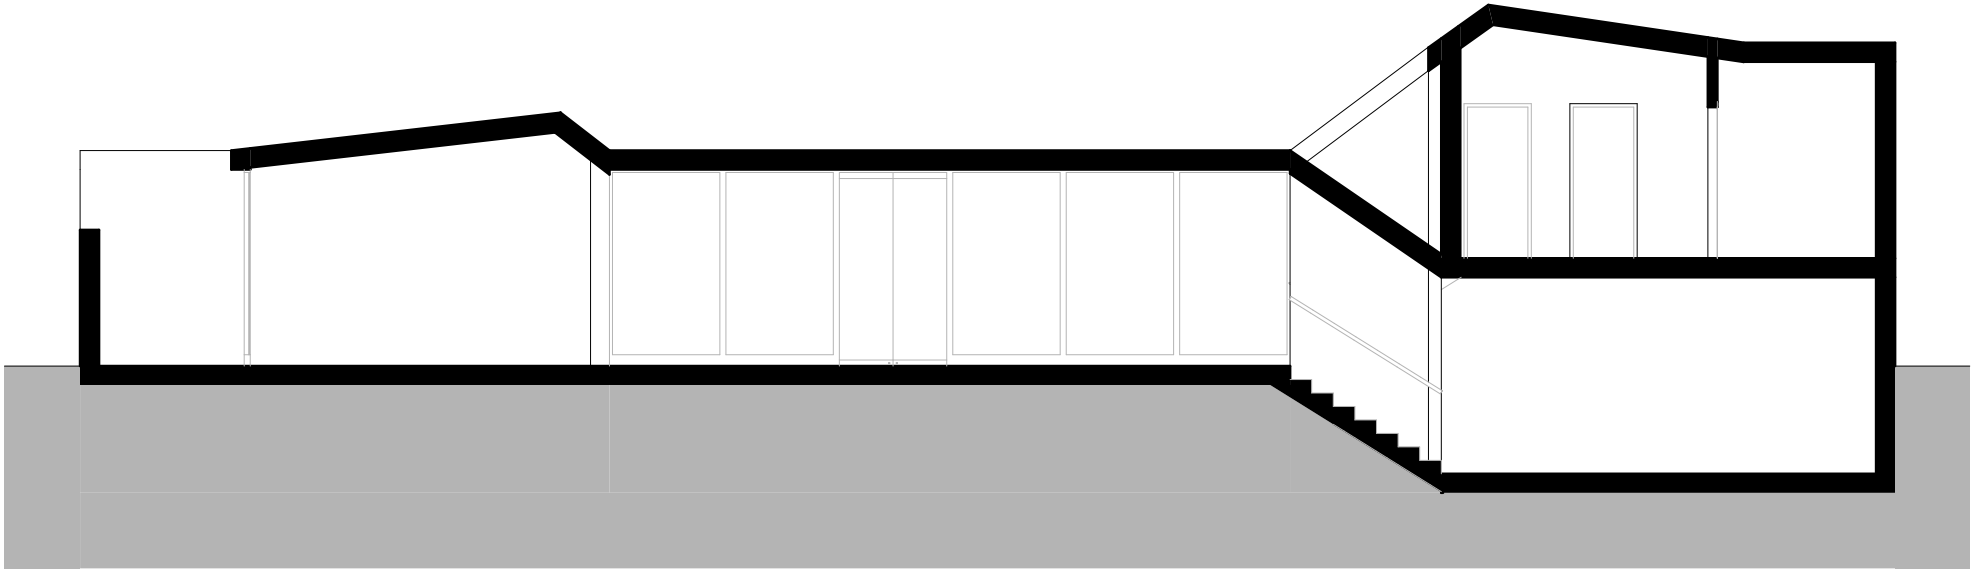

0 1 2

schnitt a-a

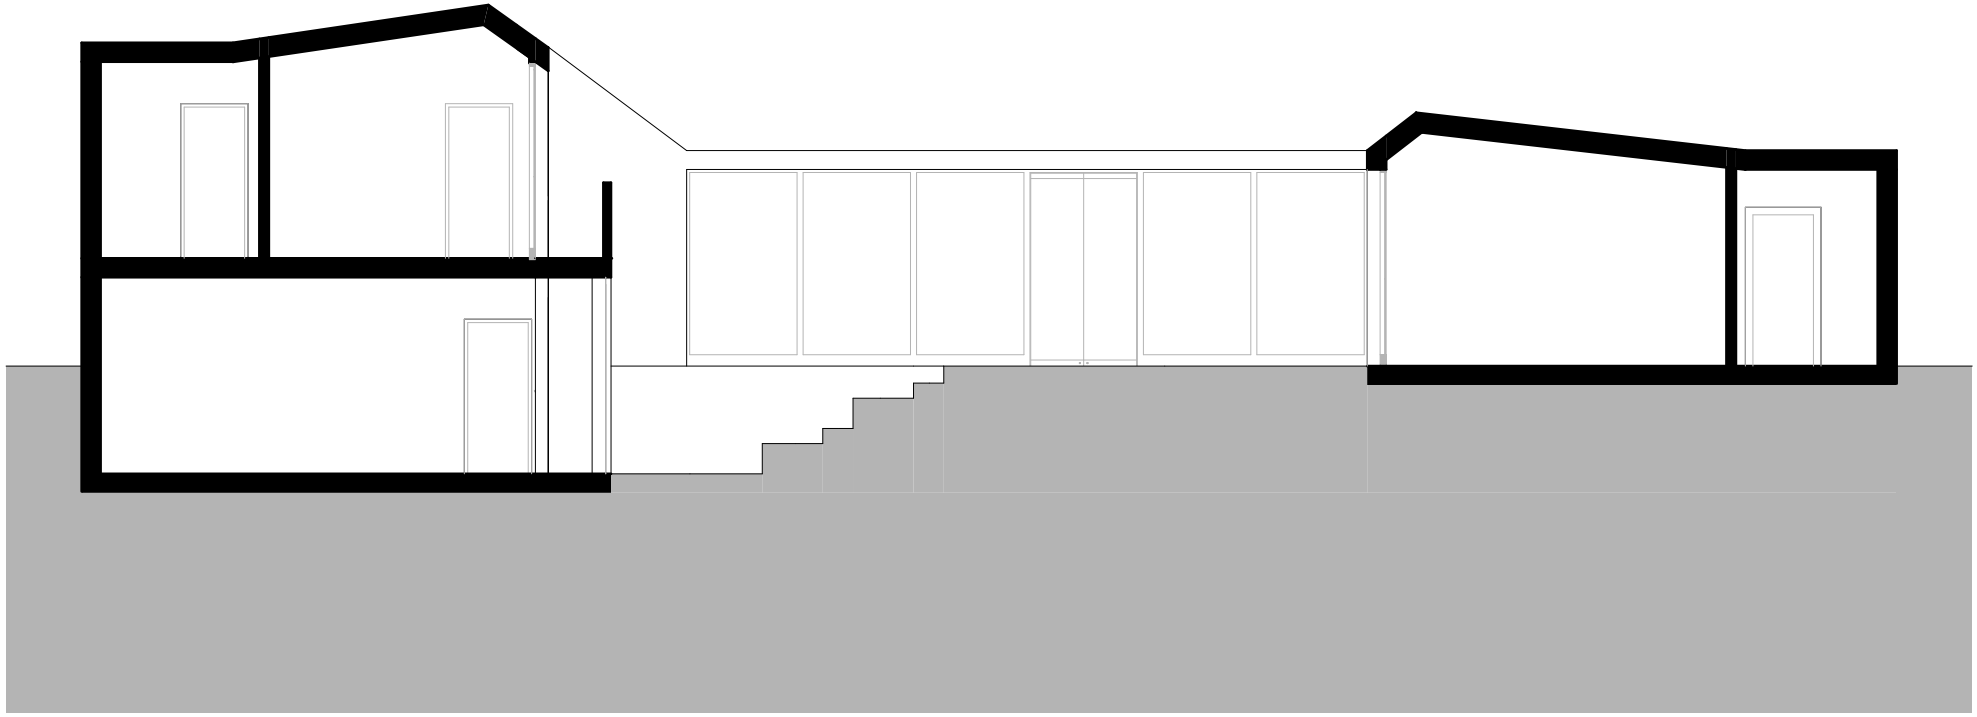

0 1 2

schnitt b-b

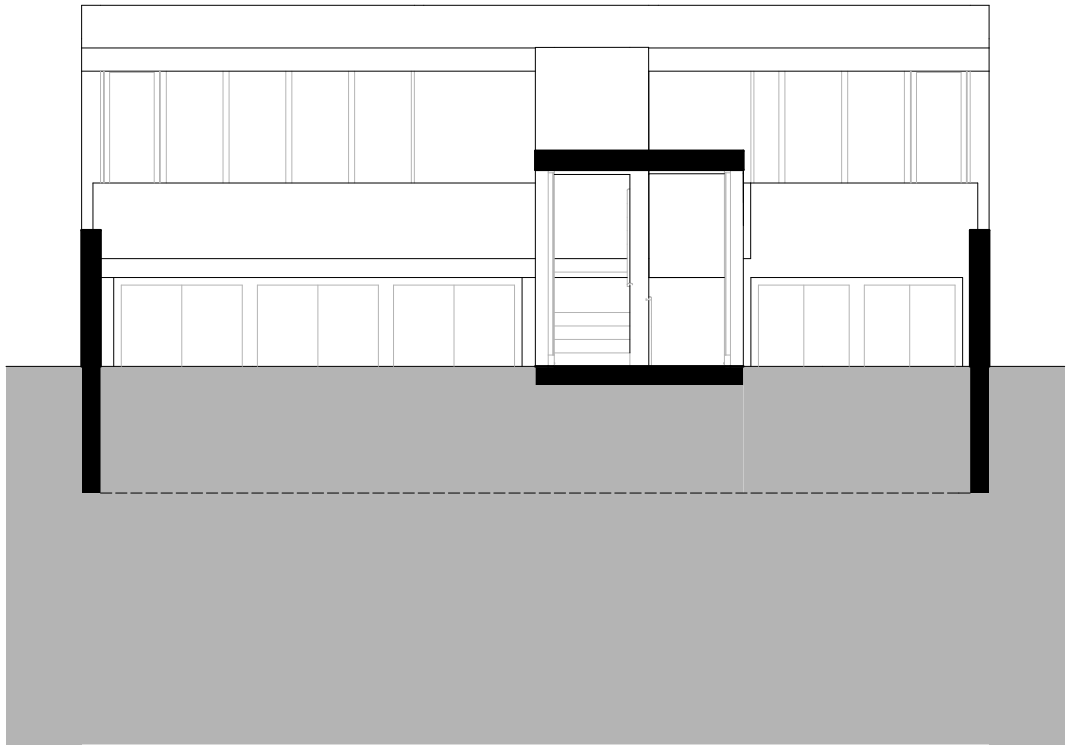

0 1 2

schnitt c-c

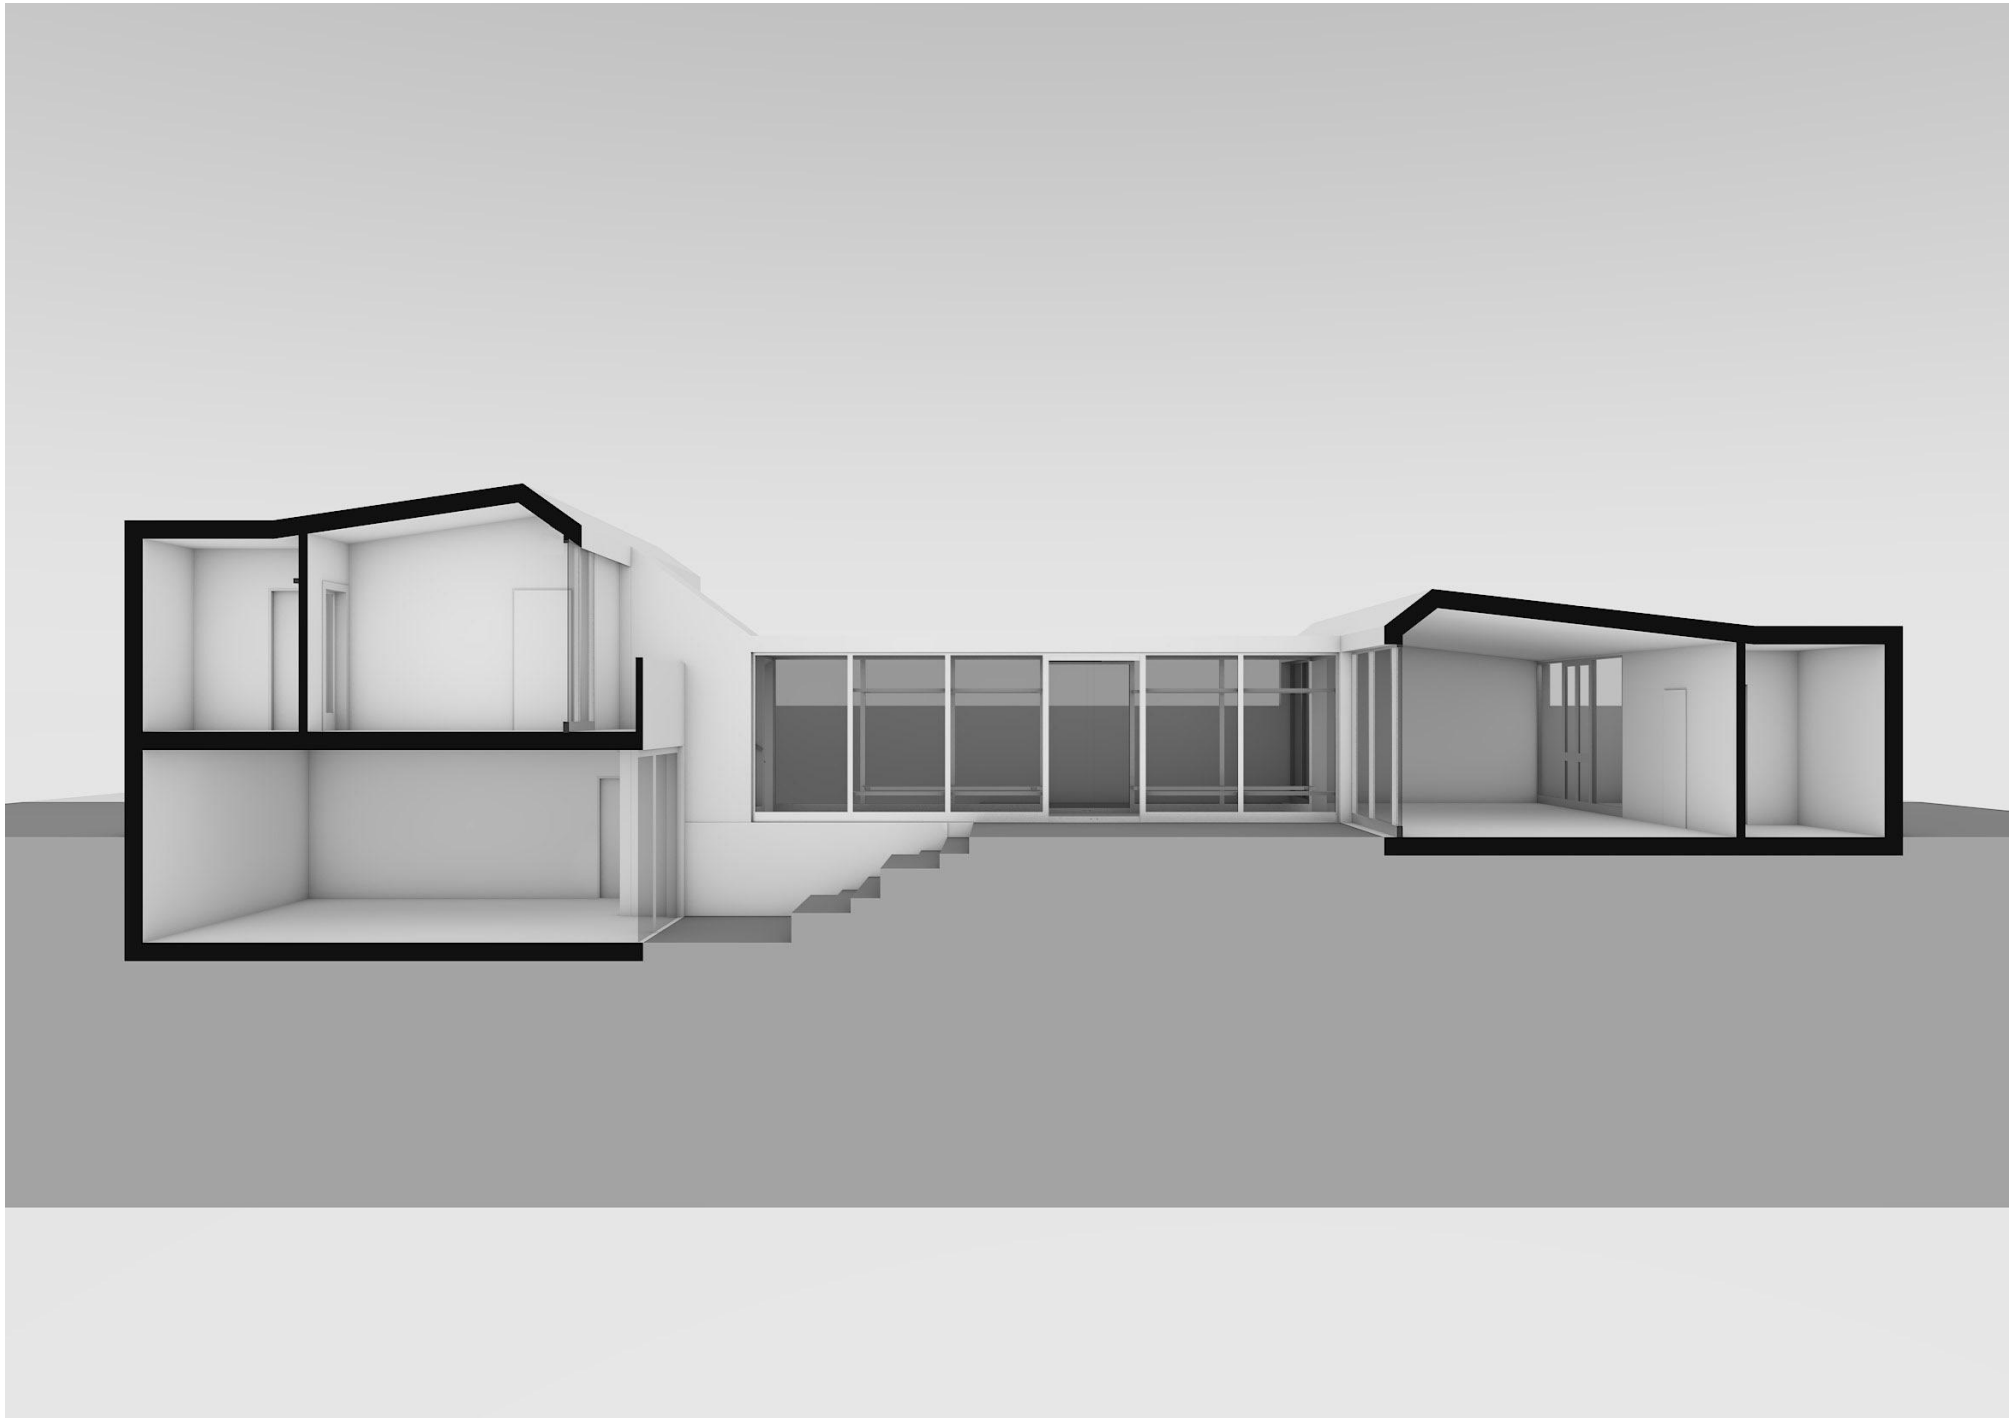

3d - schnitt

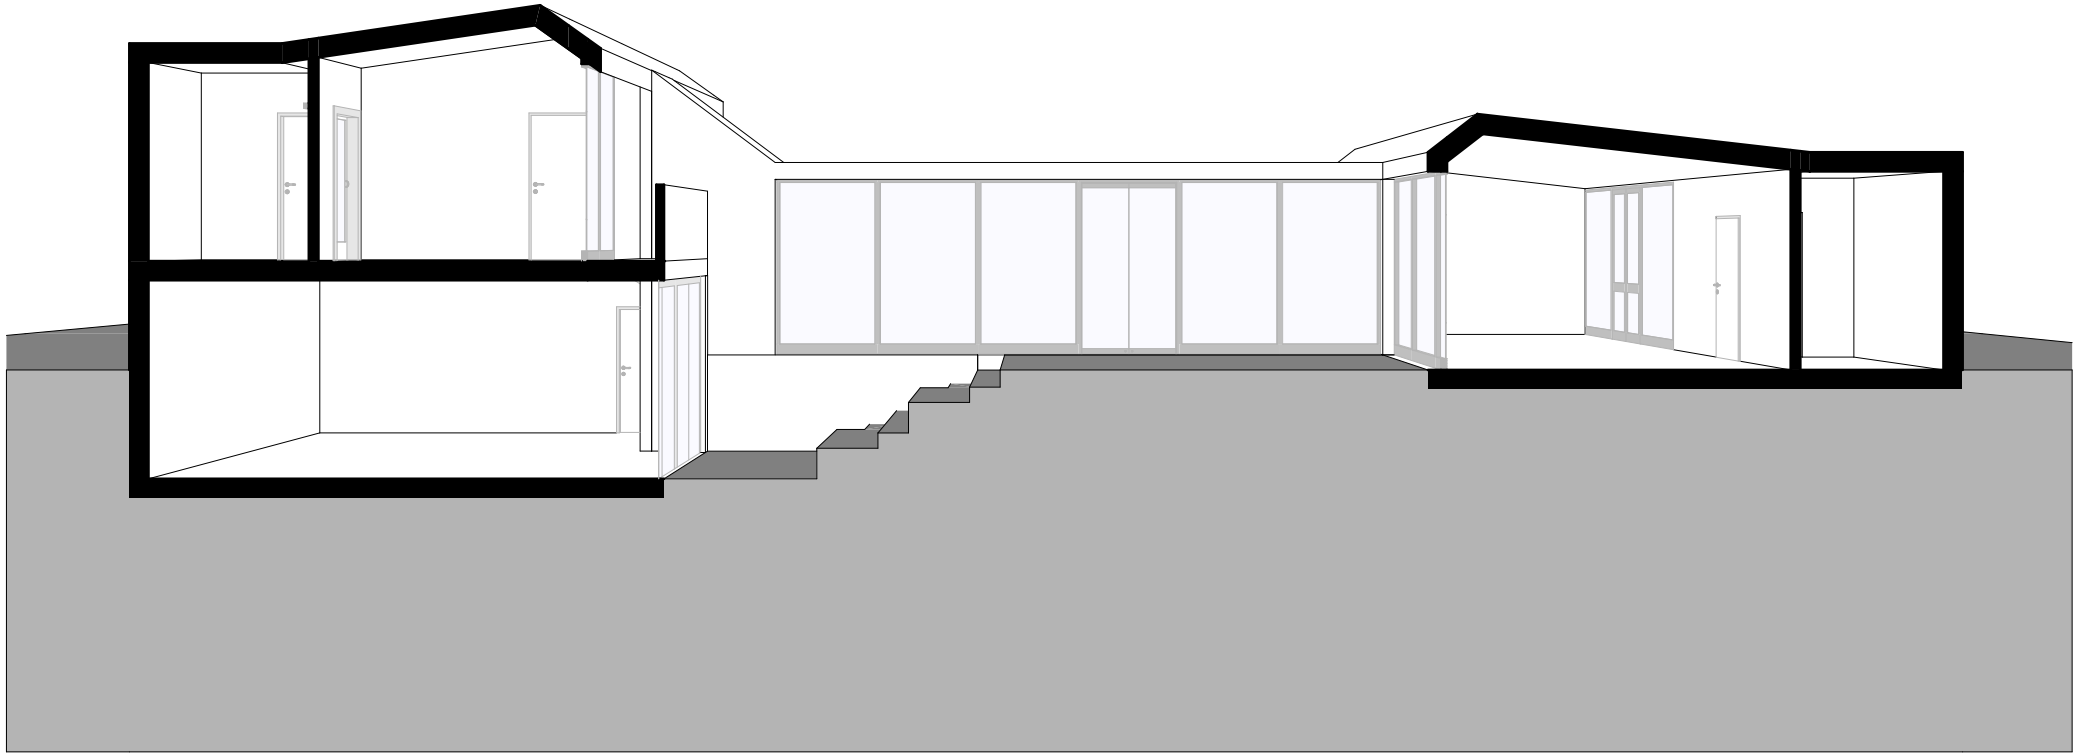

liniengrafik

gezeichnet mit graphisoft archicad-studentenversion 20